

Installationsbeispiel

Gasanschluss mit HR Gasdruckregelgerät und Balgengaszähler

Bei Leistungen über 16 m³, kann kein GS eingebaut werden,
also muß passiv gesichert werden.
GS bis DN 50


① Regler
Passrohr für
HR 100 = 350 mm

HR 80 = 310 mm
Geflanscht PN 16

② Einrohr Anschlussstück
G 40 DN 65 = 340 mm

③ Muffen DN 15

④ Einrohranschlussstück

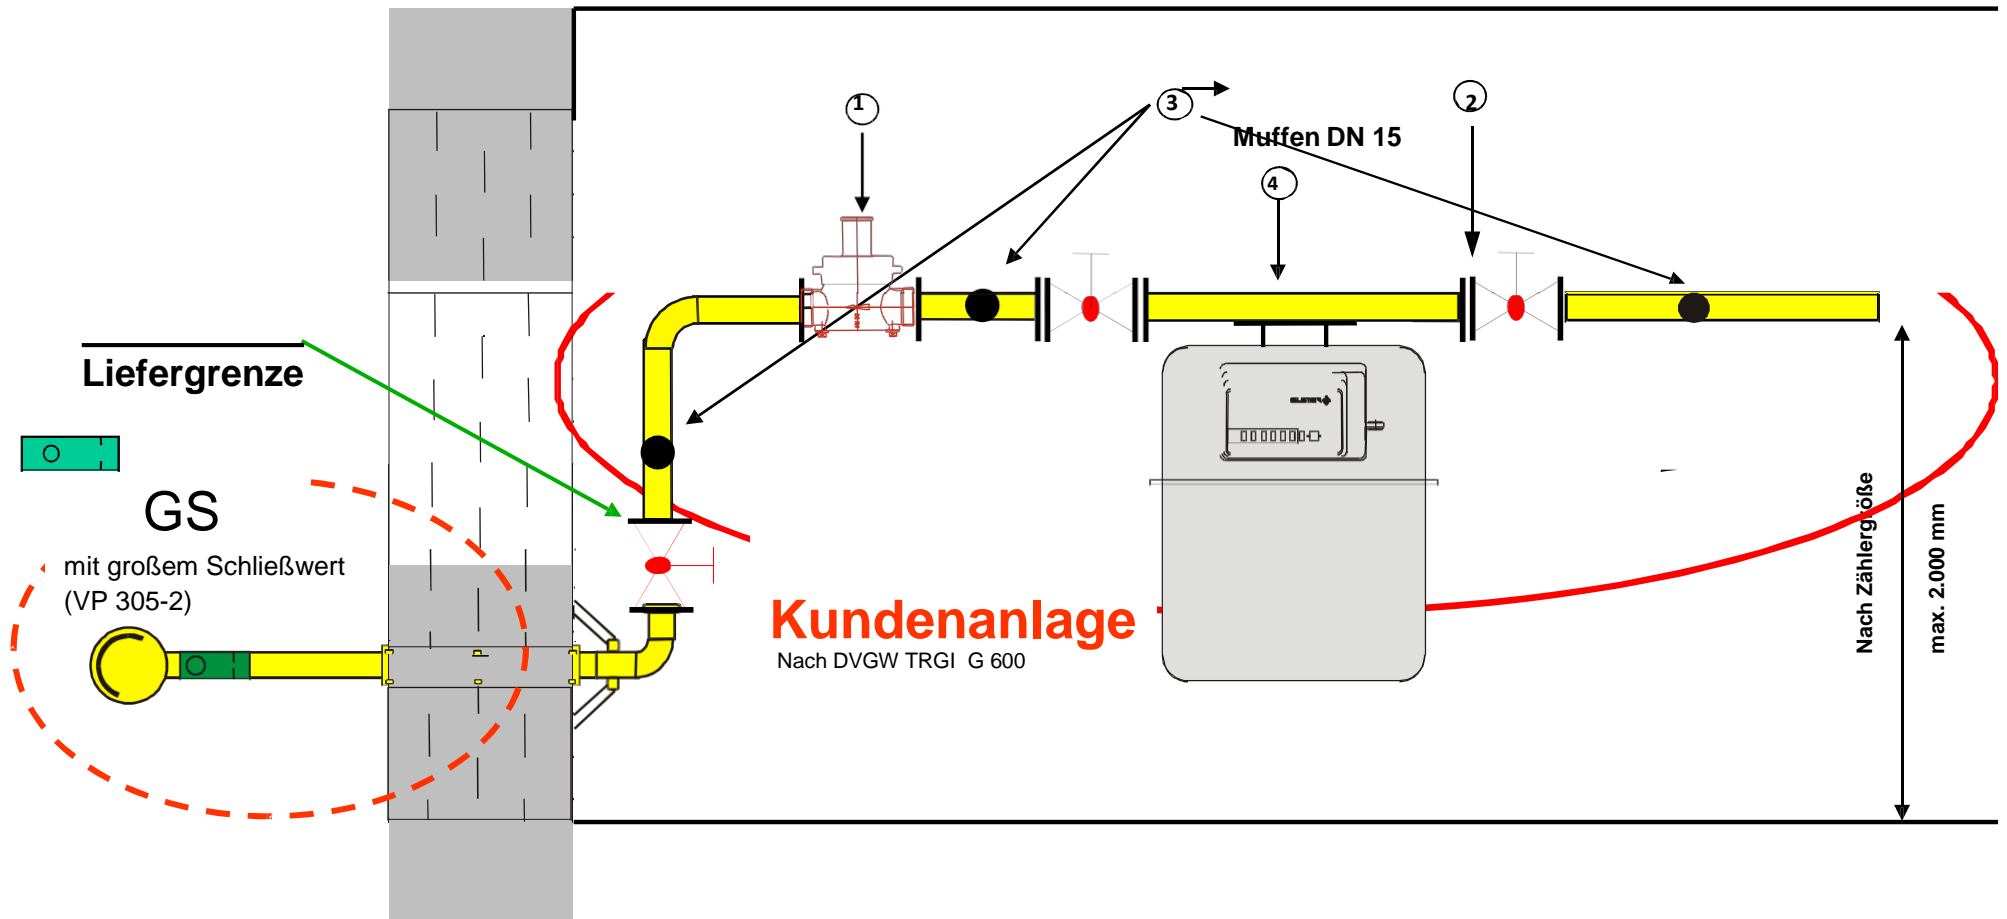

Versorgungsunternehmen