


Installationsbeispiel

Hausinstallation Niederdruck/Mitteldruck Zweifamilienhaus

**Bei Leistungen über 16 m³/h, kann kein GS eingebaut werden,
also muss passiv gesichert werden.**

- ① Liefergrenze
- ② Hausdruckregler und G. Zähler mit Sicherungskappe durch Stadtwerke.
- ③ Gasströmungswächter GS
- ④ Kupfer o. Edelstahl/Stahl
- ⑤ Gasabsperrrahn
- ⑥ Montageset für Einrohrgaszähler alternativ Einstutzen- gasabsperrrahn mit integrierter Prüföffnung.
- ⑦ T-Stück auf 1/2" oder integrierter Prüföffnung 1mm im Anschlussstück zur Überprüfung des G.Druck. Zuständigkeit: Installateur.
- ⑧ Einbau von GS Typen M3 oder K3

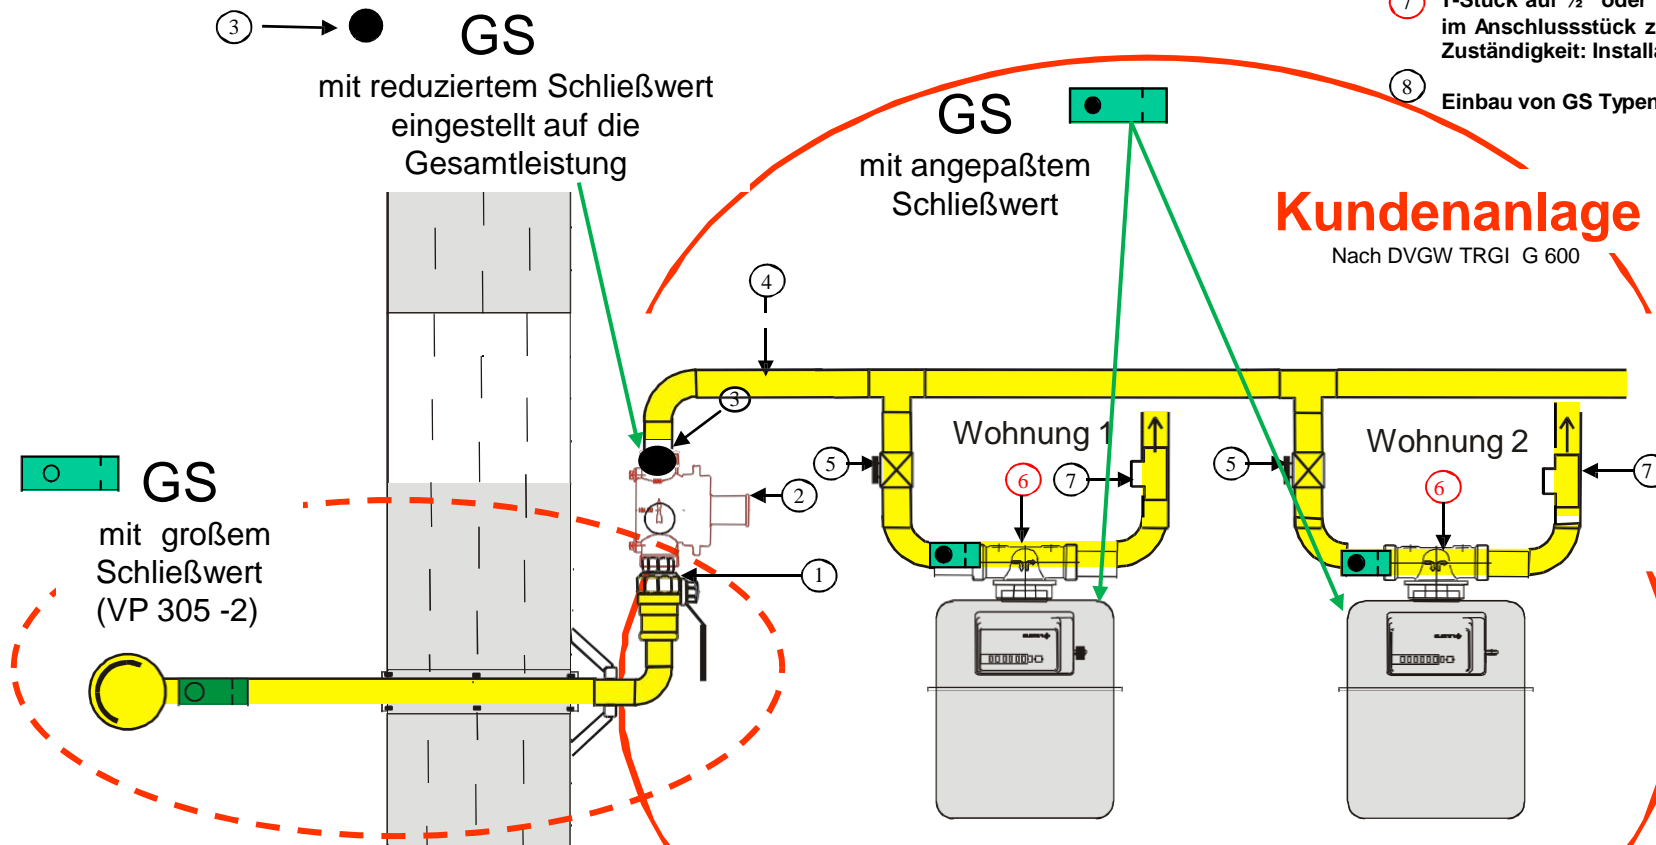

Versorgungsunternehmen

Zählerplatz verwindungsfrei und ausreichend befestigt. Leitungsenden sind auszuschließen.
Flanschenverbindungen u. Verschraubungen sind zu vermeiden oder gegen Zugriff zu sichern.
Zuständigkeit: Installateur.