


Installationsbeispiel Groß - Wasserzählereinrichtung

Vom Anschlussnehmer zu erstellen.

Bei Änderungen oder Fragen des Einbauschemas bitte Rücksprache mit münsterNETZ

Auf ausreichende Befestigung, Wasserzähleranschlussplatte und Konsole ist im Bereich der Wasserzählereinrichtung zu achten.

Ansprechpartner:
Netzanschlusssteam
 Tel: 0251-694-1614 Fax: 4066
netzanschluss@muenster-netz.de

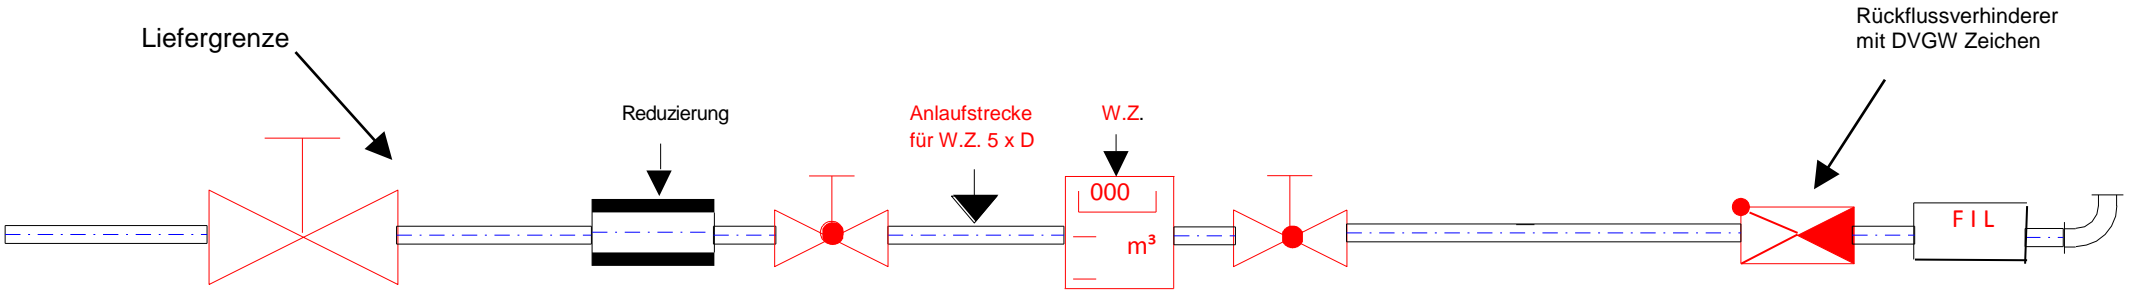

Leistungs- und Abmessungstabelle Q3/Qn, QN 15, 16, 30, 50 und 100

	Gwinde	Flansch	Flansch	Flansch	Flansch
Q3/QN/DN mm	"16/G 2"	15/50	30/80	50/100	100/150
zul. Dauerbelastung	m3/h 20	m3/h 30	m3/h 60	m3/h 100	m3/h 200
W. Z. Baulänge L.mm	300	600	700	800	1000
Höhe H-B mm	121	175	175	175	215
Höhe h-c mm	57	83	100	110	143
Breite B Wandabstand	160	230	250	300	500
Anlaufstrecke 5 x D	keine	250	400	500	750