


Installationsbeispiel Gasanschluss

Einfamilienhaus Niederdruck/Mitteldruck und ab 3 Wohneinheiten mit zentraler Gasverbrauchseinrichtung

Bei Leistungen über 16 m³/h, kann kein GS eingebaut werden,
also muß passiv gesichert werden.

- ① Liefergrenze
- ② Hausdruckregler und G. Zähler mit Sicherungskappe durch Stadtwerke.
- ③ Konische bzw. flachdichtende Verschraubung nach dem GS einbauen.
- ④ Kupfer o. Edelstahl/Stahl
- ⑤ Gasabsperrhahn
- ⑥ Montageset für Einrohrgaszähler alternativ Einstutzen- gasabsperrhahn mit integrierter Prüföffnung.
- ⑦ T-Stück auf 1/2" oder integrierter Prüföffnung 1mm im Anschlussstück zur Überprüfung des G.Druck. Zuständigkeit: Installateur.
- ⑧ Einbau von GS Typen M3 oder K3

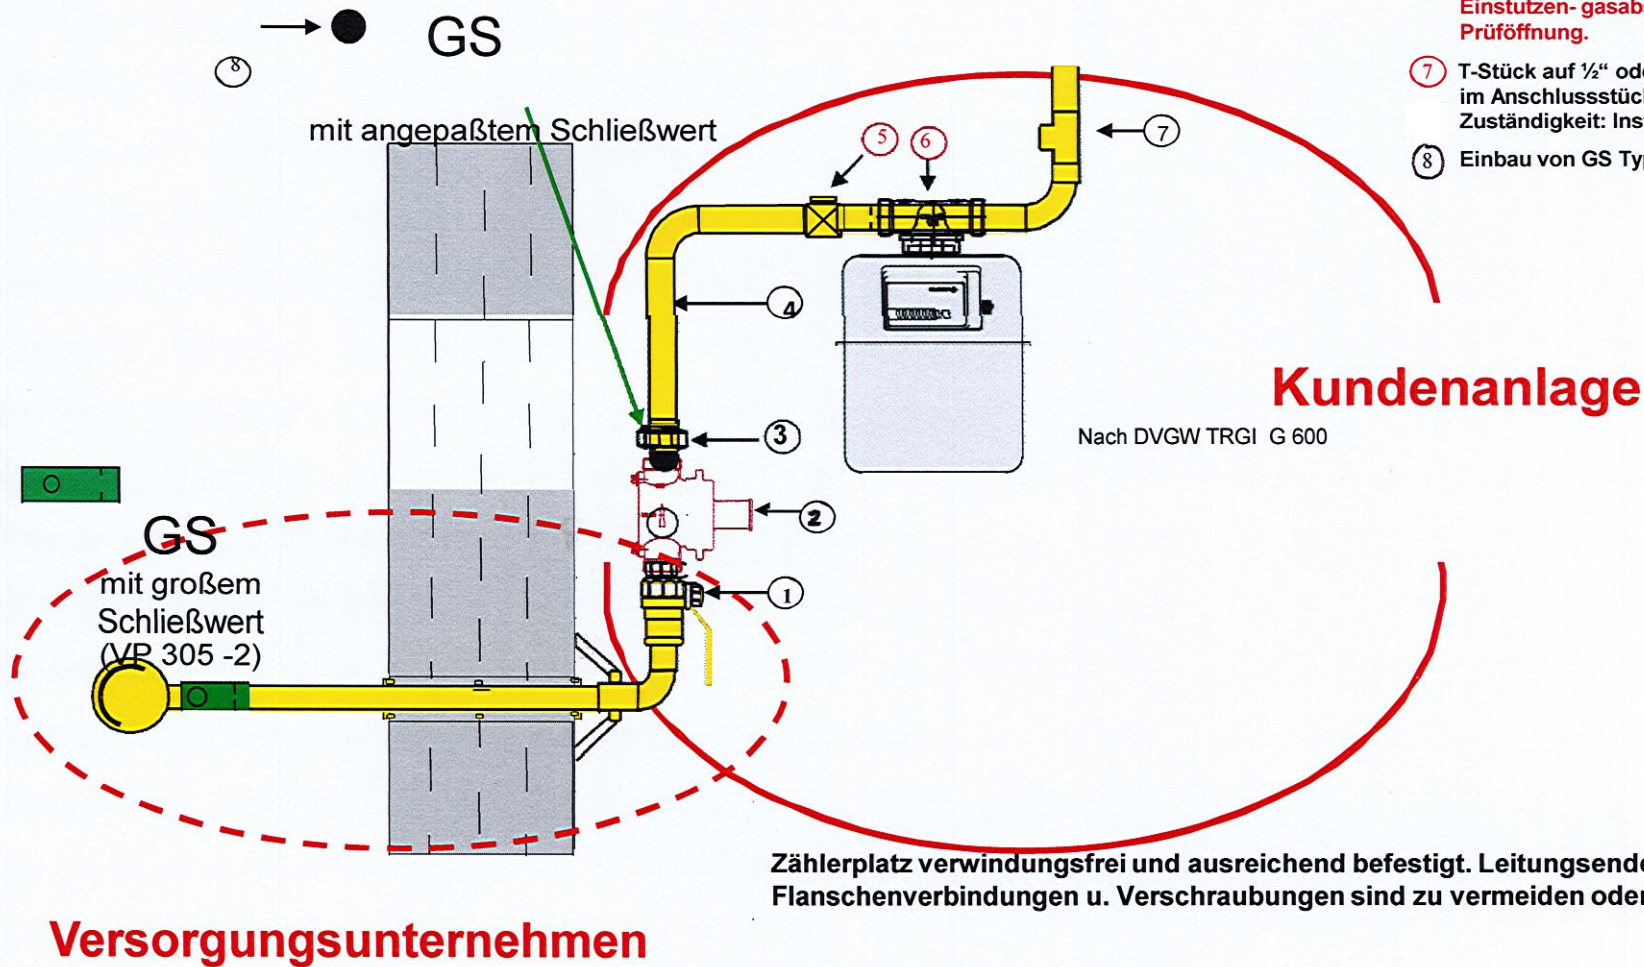

Zählerplatz verwindungsfrei und ausreichend befestigt. Leitungsenden sind auszuschließen.. Flanschenverbindungen u. Verschraubungen sind zu vermeiden oder gegen Zugriff zu sichern.

Zuständigkeit: Installateur.